


VAHL-EBERSING (Moselle)

AMENAGEMENT FONCIER AGRICOLE ET FORESTIER  
Titre 2ème de Livre Ier du Code Rural et de la Pêche Maritime

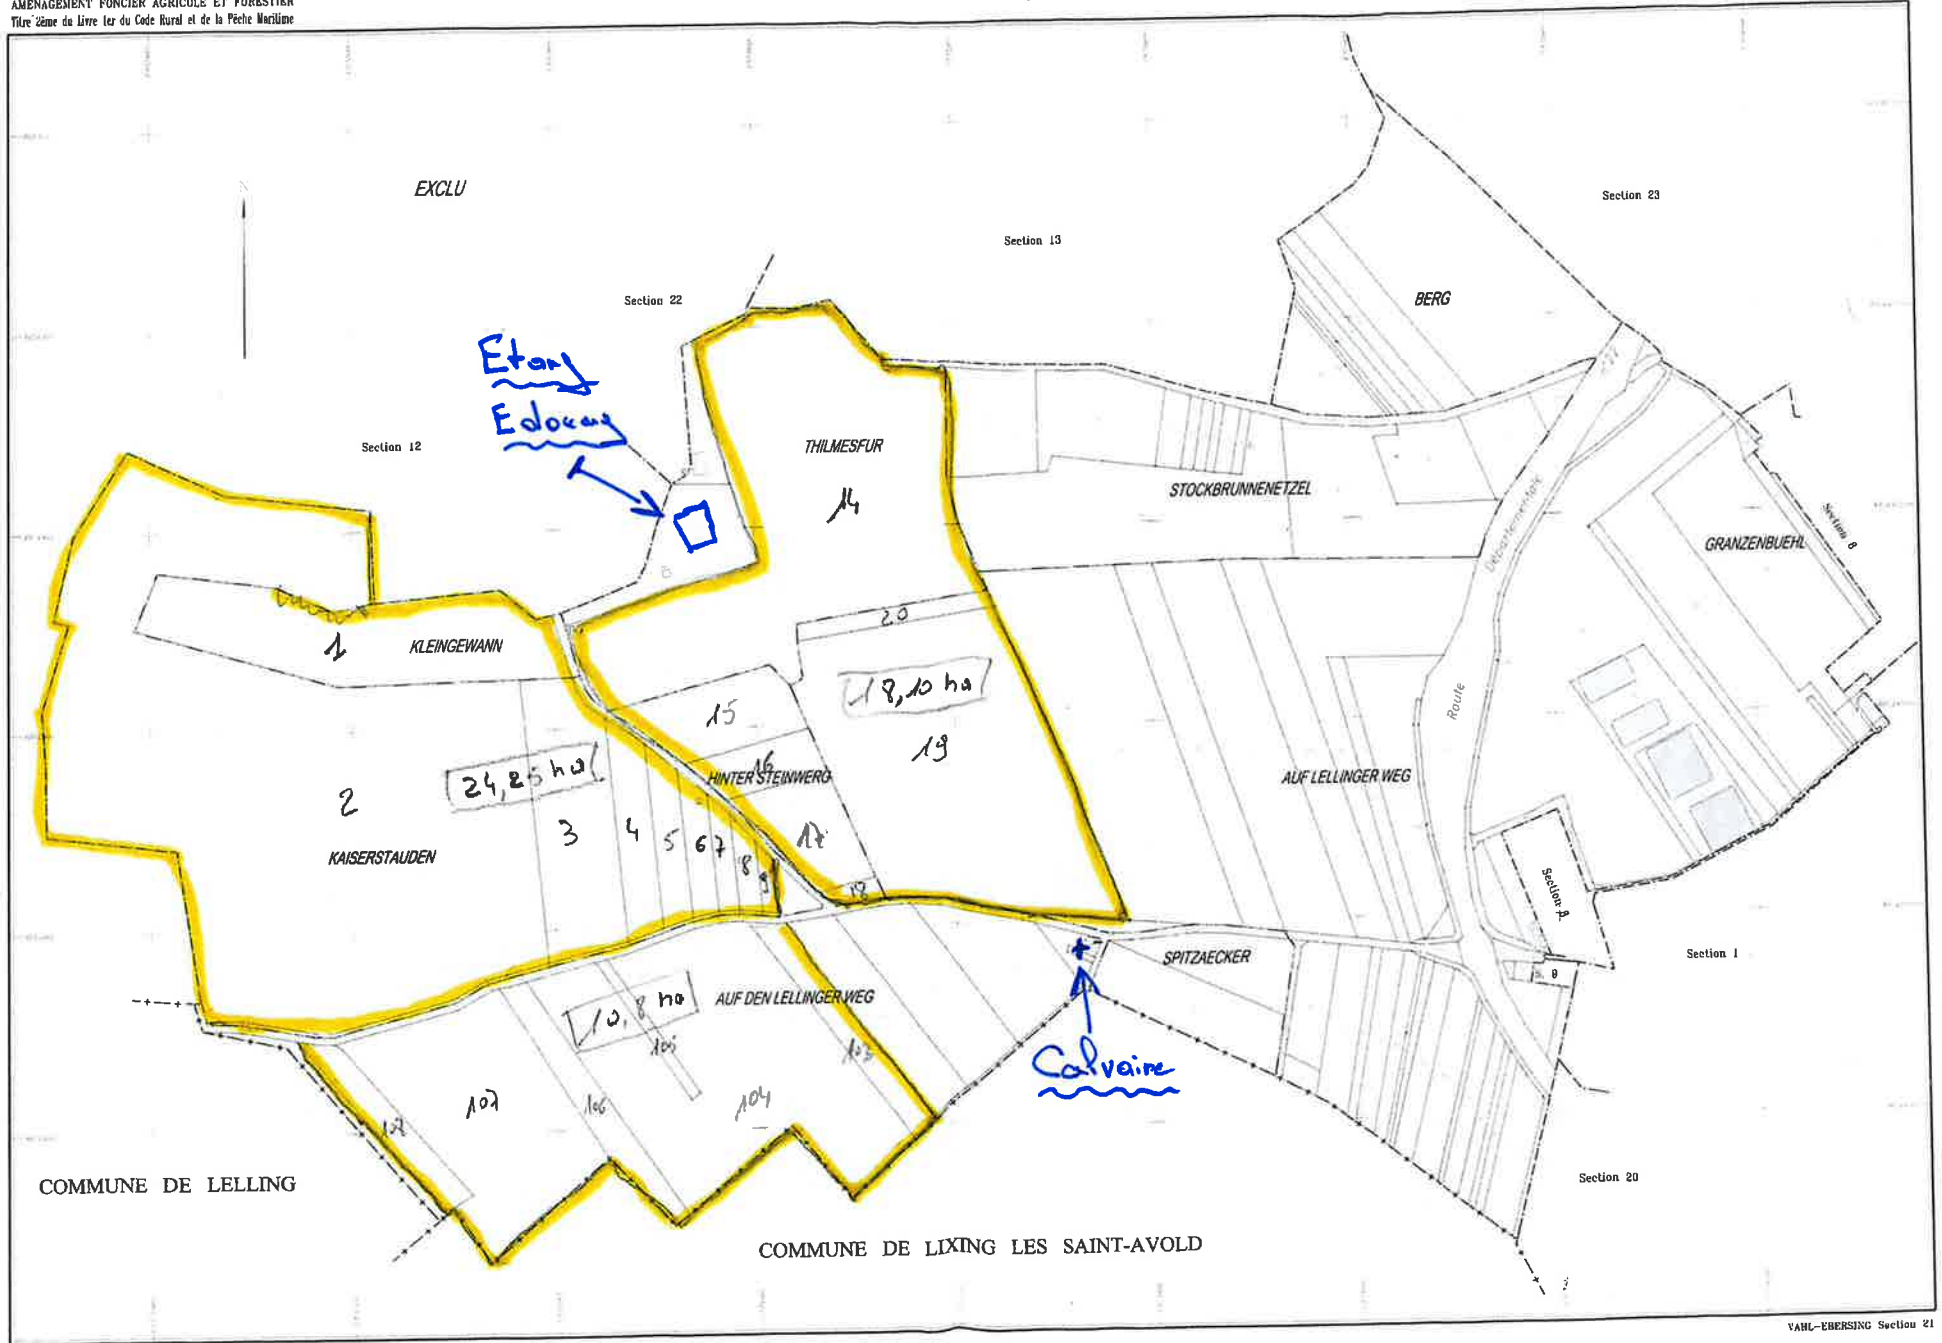

COMMUNE DE LELLING

COMMUNE DE LIXING LES SAINT-AVOLD

Echelle 1/2000

VAHL-EBERSING Section 21